

# ROMA

Dipartimento IX  
Politica di Attuazione degli Strumenti Urbanistici  
III Unità Organizzativa Edilizia Residenziale Pubblica  
II P.E.E.P.



Comune di Roma

Al Consorzio "Sant'Alessandro"  
Ca Dr. N. Gianni  
Fax 064131588

06/04/2009  
23254

Al Ministero per i Beni e le Attività Culturali  
Soprintendenza per i Beni Archeologici  
Ca Dott.ssa P. Filippini  
Fax 064814125

XI Dipartimento VI U.O.  
Ca Arch. S. Lombardozzi  
Fax 06671070241

U.O. SECS V Municipio  
Ca Dott.ssa D. Amici  
Fax 0669605813

Al Progettista Studio A.R. sas  
Ca Arch. Loria  
Fax 06/9411490

A.S.S.C. Comitato di Quartiere  
"CASAL MONASTERO"  
Fax 0641405018  
0667103515

**Oggetto: Piano di Zona D1 "Casal Monastero"  
OO.UU.SS. - Asilo Nido e Centro Civico.**

A seguito dell'incontro tenuto in data 1 aprile 2009, presso la III U.O. del IX Dip., si comunica quanto segue.

Si torna a chiedere al Consorzio "Sant'Alessandro", di procedere all'esecuzione dei sondaggi archeologici preliminari, secondo le prescrizioni della Soprintendenza per i Beni Archeologici, alla quale si trasmette planimetria generale dell'intervento per le valutazioni preliminari, nelle more della trasmissione del progetto.

Il Consorzio "Sant'Alessandro" è autorizzato alla presentazione, in tempi brevi, dell'adeguamento del progetto 1° stralcio funzionale, come da richiesta del 12.02.09, prot. n. 9330, alle:

1. vigente normativa edilizia (antisismica, risparmio energetico ecc)
2. destinazione a *scuola dell'infanzia*, come da accordi in sede di riunione.


Si ritiene che, con minimi aggiustamenti, da concordarsi preventivamente con l'ufficio predisposto del XI Dipartimento, la struttura, già progettata come asilo nido, abbia i requisiti per una trasformazione in tal senso.

Il progetto sarà approvato come 2° stralcio funzionale, a scomputo degli oneri concessori, comprensivo degli scavi archeologici.

Per quanto attiene il centro civico, si chiede al Consorzio l'adeguamento del progetto alla normativa vigente, come da nota del 25.02.09, prot. n. 12411.

**IL DIRETTORE**  
(Dott. Ing. **Marcello Andreangeli**)

Viale della Civiltà del Lavoro 10, 00144 Roma  
Telefono +39 06 87105781 - Fax +39 06 87105782  
www.comune.roma.it

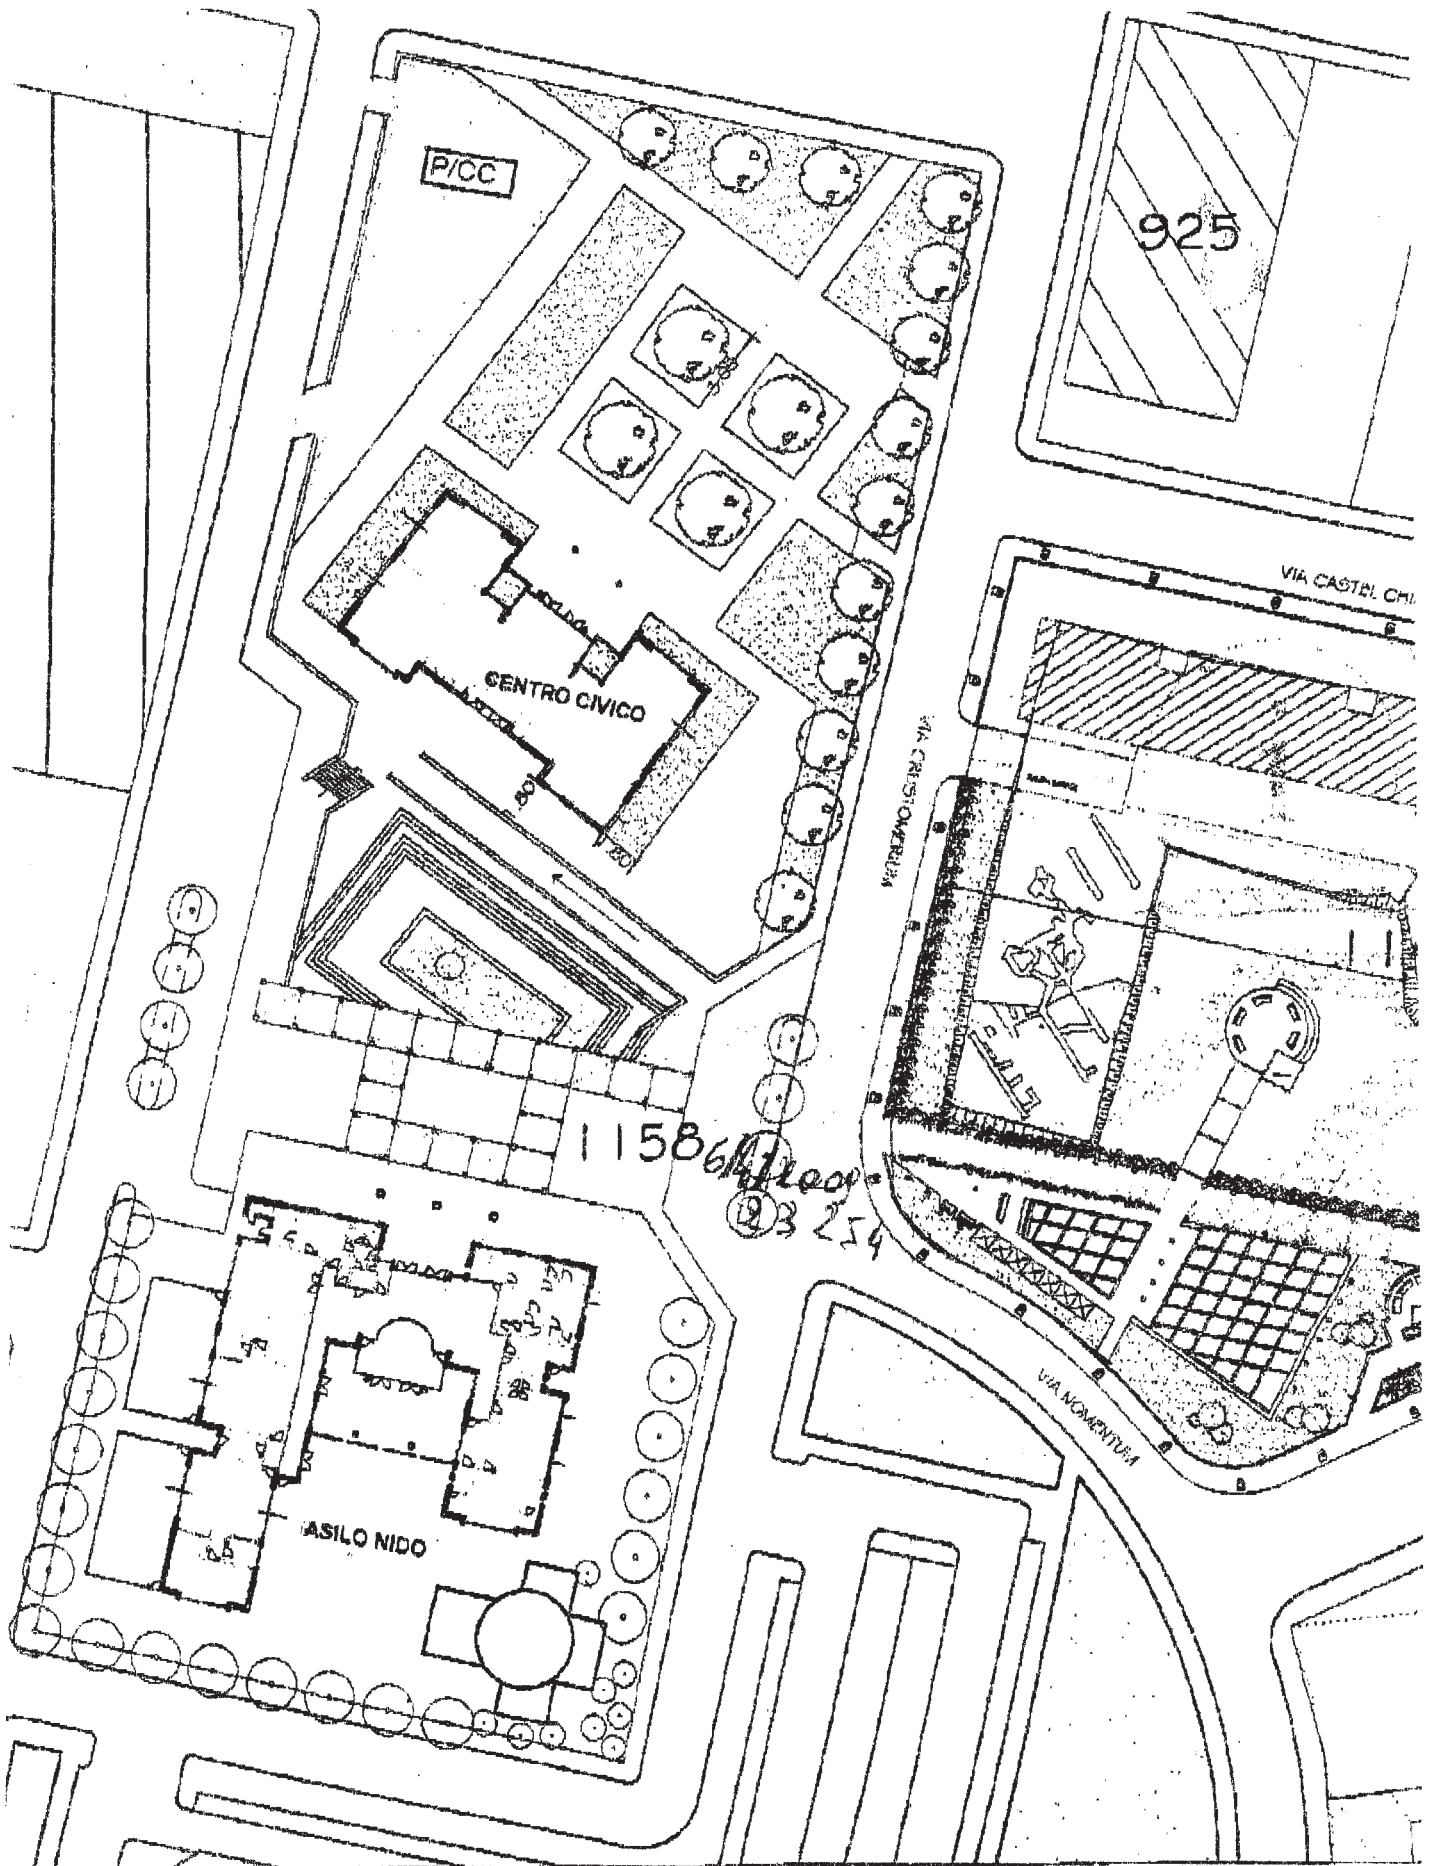

PLANIMETRIA GENERALI